


Unité de Vie Protégée (UVP) et Accueil de Jour (AJ)

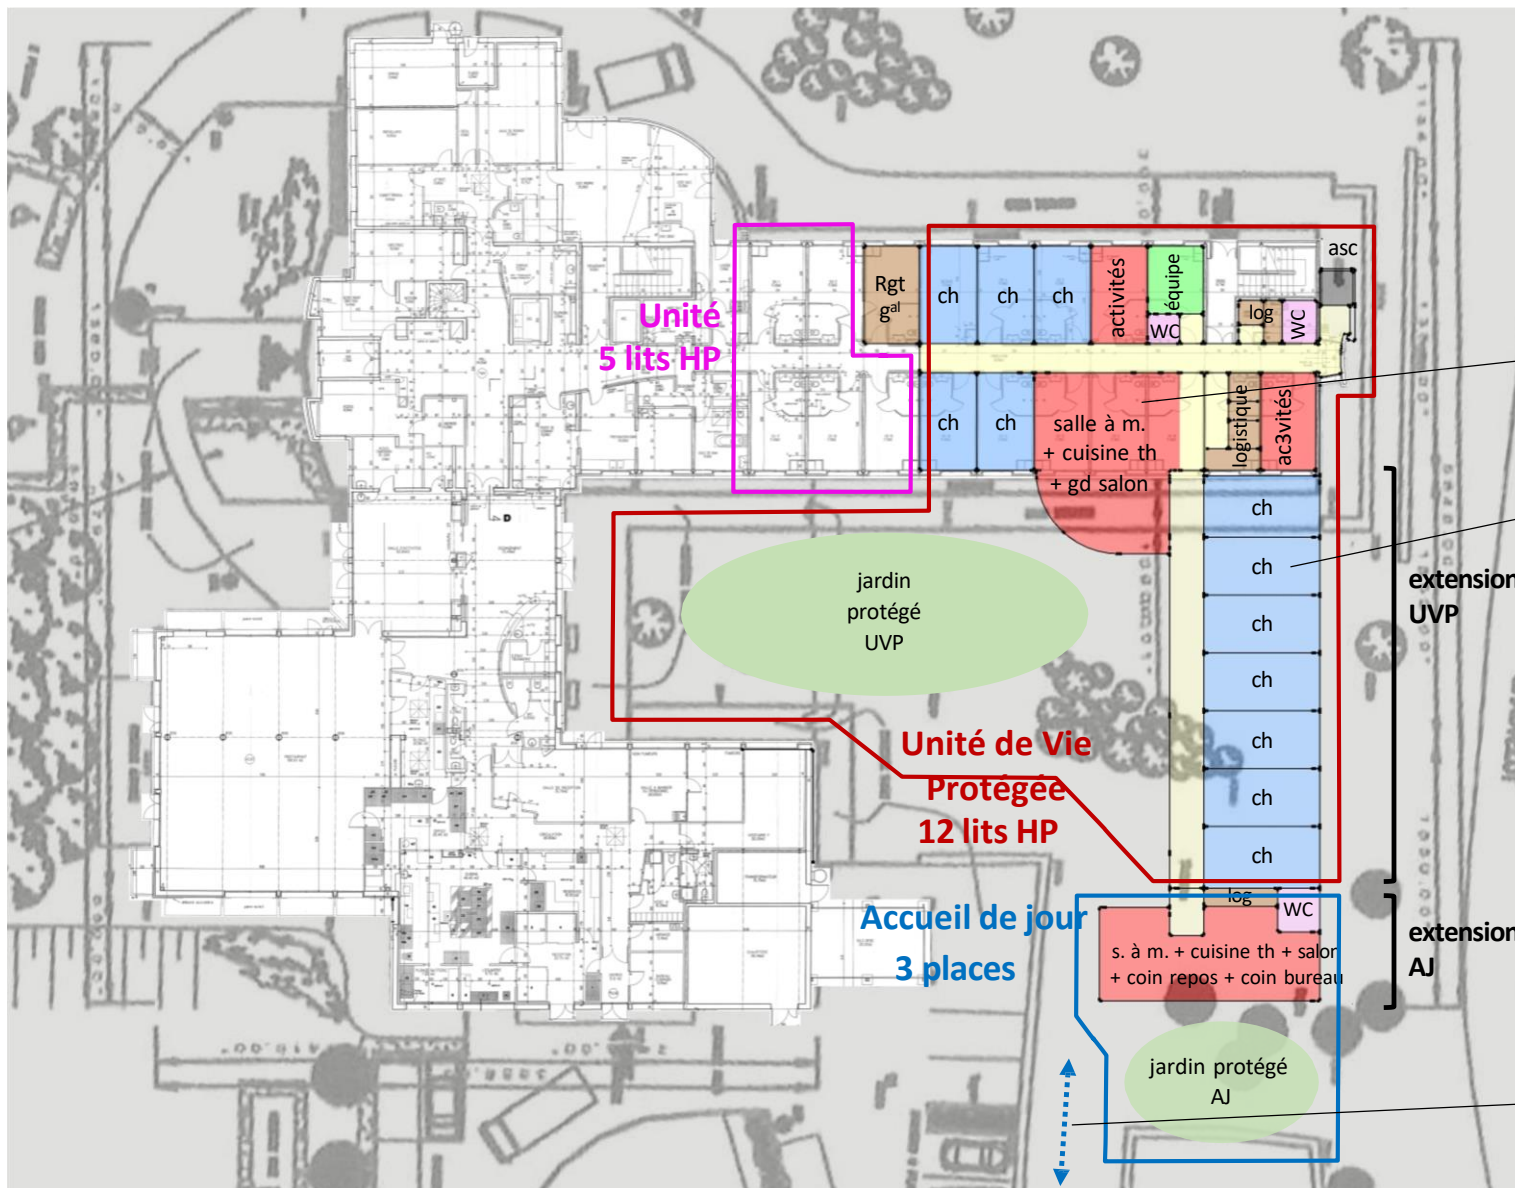

RdC

Locaux de vie collective en position centrale, réduction de l'effet couloir

12 chambres, en deux ailes à taille humaine

Total lits RdC : 17 comme aujourd'hui

Entrée de l'Accueil de Jour distincte des deux accès actuels de l'EHPAD, via porHllon et cheminement dédiés depuis rue de la Charité

Unité 5 lits HP

Unité de Vie Protégée 12 lits HP

Accueil de jour 3 places

Rgt gal ch ch ch activités équipe log WC asc

ch ch salle à m. + cuisine th + gd salon logistique ac3 vités

ch ch ch ch ch ch ch ch

log WC s. à m. + cuisine th + salon + coin repos + coin bureau

jardin protégé UVP

jardin protégé AJ

extension UVP

extension AJ

Unité de Vie pour Personnes Handicapées Vieillissantes (UVPHV)

R+1

